



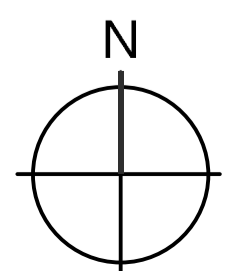

Planunterlagen M 1:1000 Stand Nov 2015

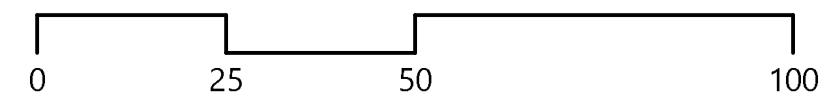

**KOMMUNALPLANUNG · TIEFBAU · STÄDTEBAU**  
**Dipl.-Ing. (FH) Guido Lysiak**      **Dipl.-Ing. Jürgen Glaser**  
**Dipl.-Ing., Dipl.-Wirtsch.-Ing. Steffen Leiblein**  
**Beratende Ingenieure und freier Stadtplaner**  
 Eisenbahnstraße 26, 74821 Mosbach • Fon 06261/9290-0 • Fax 06261/9290-44 • info@ifk-mosbach.de • www.ifk-mosbach.de

	Datum	Zeichen	Gefertigt:	Anlage	2a
bearbeitet	10.06.2021	Ber/Gla		Projekt Nr.	3639
gezeichnet	10.06.2021	Ber			



Gemeinde **Haßmersheim**  
 Ortsteil **Haßmersheim**  
 Projekt **BEBAUUNGSPLAN**  
**Nord III - Versorgung**  
**1. Änderung**  
 Plan **Abgrenzungsplan**  
 Maßstab **1 : 1000**

Die Gemeinde:  
 Haßmersheim, den 22.06.2021  
 Der Bürgermeister \_\_\_\_\_

